


# SITUACE SO 11-18-02

## M1:200

### PŘÍSTUPOVÝ CHODNÍK NA LÁVKU V KM 185,571 VE SMĚRU DLUHONICE

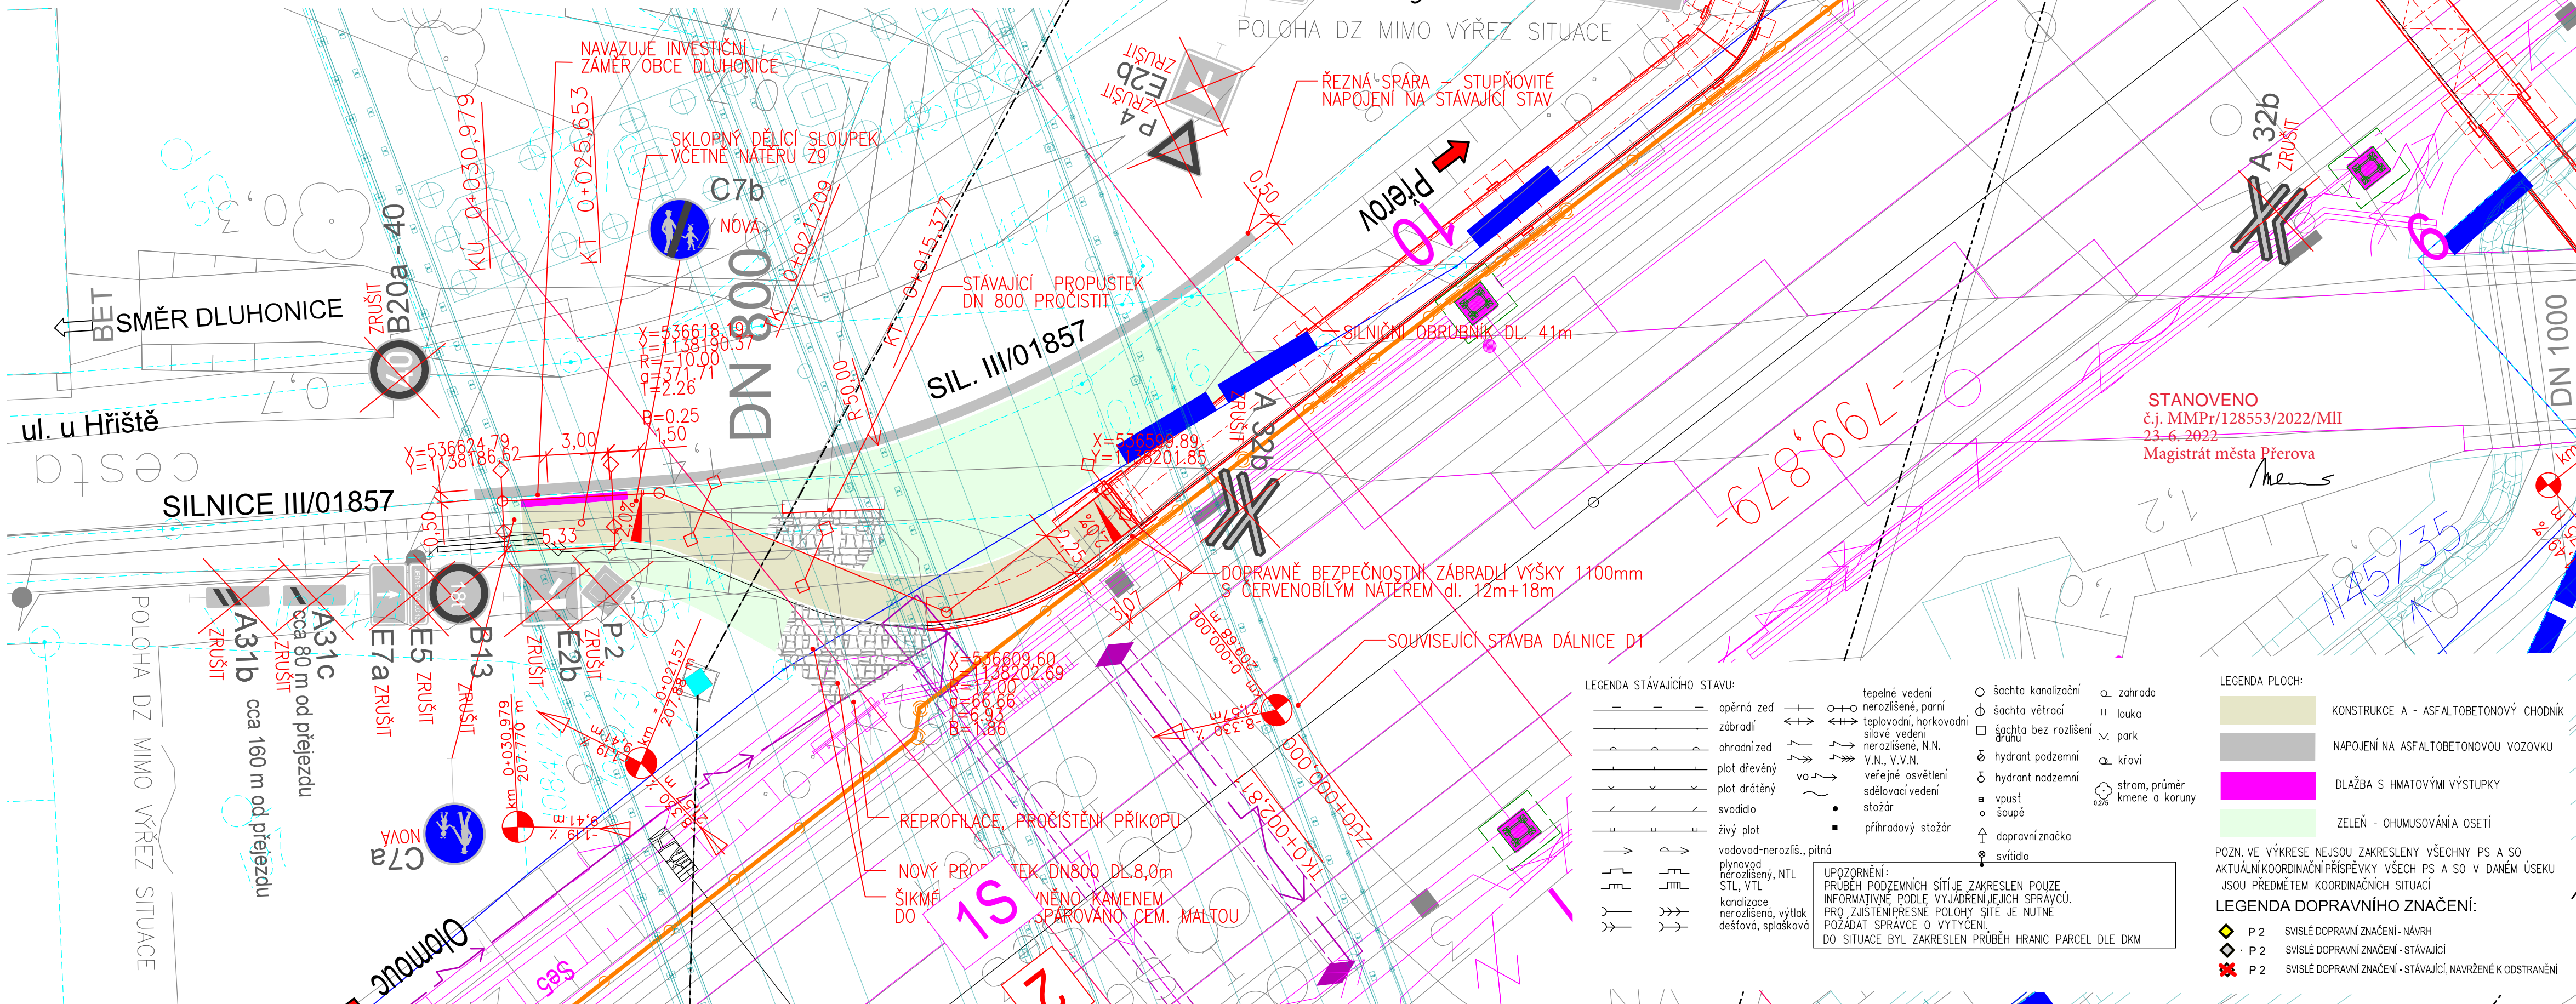

Projekt „Rekonstrukce žst. Přerov, 2. stavba“ je spolufinancovaný EU z programu Nástroj pro propojení Evropy (CEF).  
 Za tuto publikaci odpovídá pouze její autor. Evropská unie nenese odpovědnost za jakékoli využití informací v ní obsažených.

## SO 11-18-02

### E.1.8

PO PŘÍPOMÍNKOVÉM ŘÍZENÍ

REVIZE Č.		DATUM	ZMĚNA	ČÍSLO SOUPRAVY:

**MORAVIA CONSULT Olomouc a.s.**  
 LEGIONÁRSKÁ 1085/8 , 779 00 Olomouc  
 tel.: +420 585 570 444  
 IDS: kjee9md  
 e-mail: moravia@moravia.cz  
 http://www.moravia.cz

**Objednatel:**  

 Správa železniční dopravní cesty, státní organizace  
 Dlážděná 1003/7  
 110 00 Praha 1  
 v zastoupení SŽDC, s.o.,  
 Stavební správa východ, Nerudova 1, 772 58 Olomouc

**Generální projektant:**  

 SUDOP PRAHA a.s.  
 Olšanská 1a, 130 80 Praha 3  
 tel.: +420 267 094 111  
 fax: +420 224 230 316  
 e-mail: praha@sudop.cz

**Hlavní inženýr projektu:**  
 ING. STANISLAV VÁVRA  
**Garant profese:**  
 ING. ROMAN PETŘÍK

**Sítědisko:**  
**PROJEKTOVÉ STŘEDISKO HRADEC KRÁLOVÉ**

<b>Vedoucí střediska:</b> ING. PAVEL HORAČEK	<b>Odpovědný projektant SO, IO, PS:</b> ING. ROMAN PETŘÍK	<b>Vypracoval:</b> Bc. JIŘÍ KUČAŘ	<b>Kontroloval:</b> ING. ROMAN PETŘÍK
---	--	--------------------------------------	--

**Název akce:**  
**Rekonstrukce žst. Přerov, 2. stavba**

**Číslo smlouvy:**  
 17-064.250

**Projektový stupeň:**  
 PROJEKT

**Část:**  
 stavební část  
**OBJEKTY POZEMNÍCH KOMUNIKACÍ**  
 t.ú. Přerov - Dluhonice, úprava komunikace po zrušení žel. přejezdu, ev. km 185,610

**Datum:**  
 12/2017

**Číslo části:**  
 E.1.8

**Měřítko:**  
 1:200

**Počet formátů:**  
 4x A4

**Název přílohy:**  
 SITUACE SO 11-18-02

**Číslo přílohy:**  
 02.2