


STANOVENO
 č.j. MMPr/132432/2022/MI
 29. 6. 2022
 Magistrát města Přerova


Mens

- LEGENDA**
 LEGEND
- Nový návrh
 - Dopravní komunikace - tzv. "litchy" asfalt
 - Dopravní komunikace - cementobetonový kryt
 - Krajnice - štěrkokdt
 - Zelená
 - Drenáž
 - Navržené vodorovné dopravní značení
 - Rozhledové trojúhelníky
 - Navržené svislé dopravní značení

- LEGENDA KN**
 CADASTRAL LEGEND:
- Hranice katastrálních parcel / Boundary of cadastral plots
 - Okolní zástavba / Developments
 - Parcelní čísla / Numbers of plots

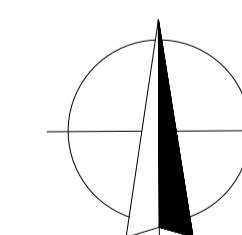

| | | | |
|---|--|---|--|
| KLIENT: CLIENT: Accolade | | Adolade CZ s.r.o., Občanská Sokolovská 394/17 580 01 Praha 8 - Kautts IČ: 073 98 873 | |
| GENERÁLNÍ PROJEKTANT: GENERAL DESIGNER: GOLDBECK | | GOLDBECK Bau s.r.o. Chrástská 42 280 71 Vlnky IČ: 645 74 661 | |
| ZPRACOVATEL PROJEKTOVÉ ČÁSTI: AUTHOR OF DESIGN PART: RotaGroup | | RotaGroup s.r.o. Na Náchodě 196/2 380 71 Vlnky IČ: 278 87 344 | |
| ZODPOVĚDNÝ PROJEKTANT: AUTHORIZED DESIGNER: ING. ZDENĚK HERCH | | KONTROLOVAL: SUPERVISOR: ING. JIŘÍ JIRKŮ, Ph.D. | |
| KRAJ: REGION: OLOMOUCKÝ KRAJ, kat. úz. Kojetín (667897), územ. Průmyslová zóna | | KRESLIL: DESIGNER: ING. JAKUB BERÁNEK | |
| NÁZEV AKCE: PROJECT: PRŮMYSLVÝ PARK KOJETÍN OKRUŽNÍ KŘÍŽOVATKA SEVER | | FORMÁT: FORMAT: 12x44 | |
| OBSAH: CONTENT: STANOVENÍ PŘECHODNÉ ÚPRAVY | | MĚŘITKO: SCALE: 1:250 | |
| NÁZEV VÝKRESU: DESCRIPTION: SITUACE DOPRAVNÍHO ZNAČENÍ | | DATUM: DATE: 04/2022 | |
| ZDROJ: CAD MODEL: BRQ2-RTG-SW-XX-M2-DRE-01003 | | SOUČÁSTI PO: PART: D | |
| TÝM NÁZEV VÝKRESU: DRAWING: BRQ2-RTG-SW-XX-DR-DRE-11107 | | Č. VÝKRESU: NUMBER: 02 | |
| | | STUPĚN PO: LEVEL: | |
| | | PÁŘE: SET: | |

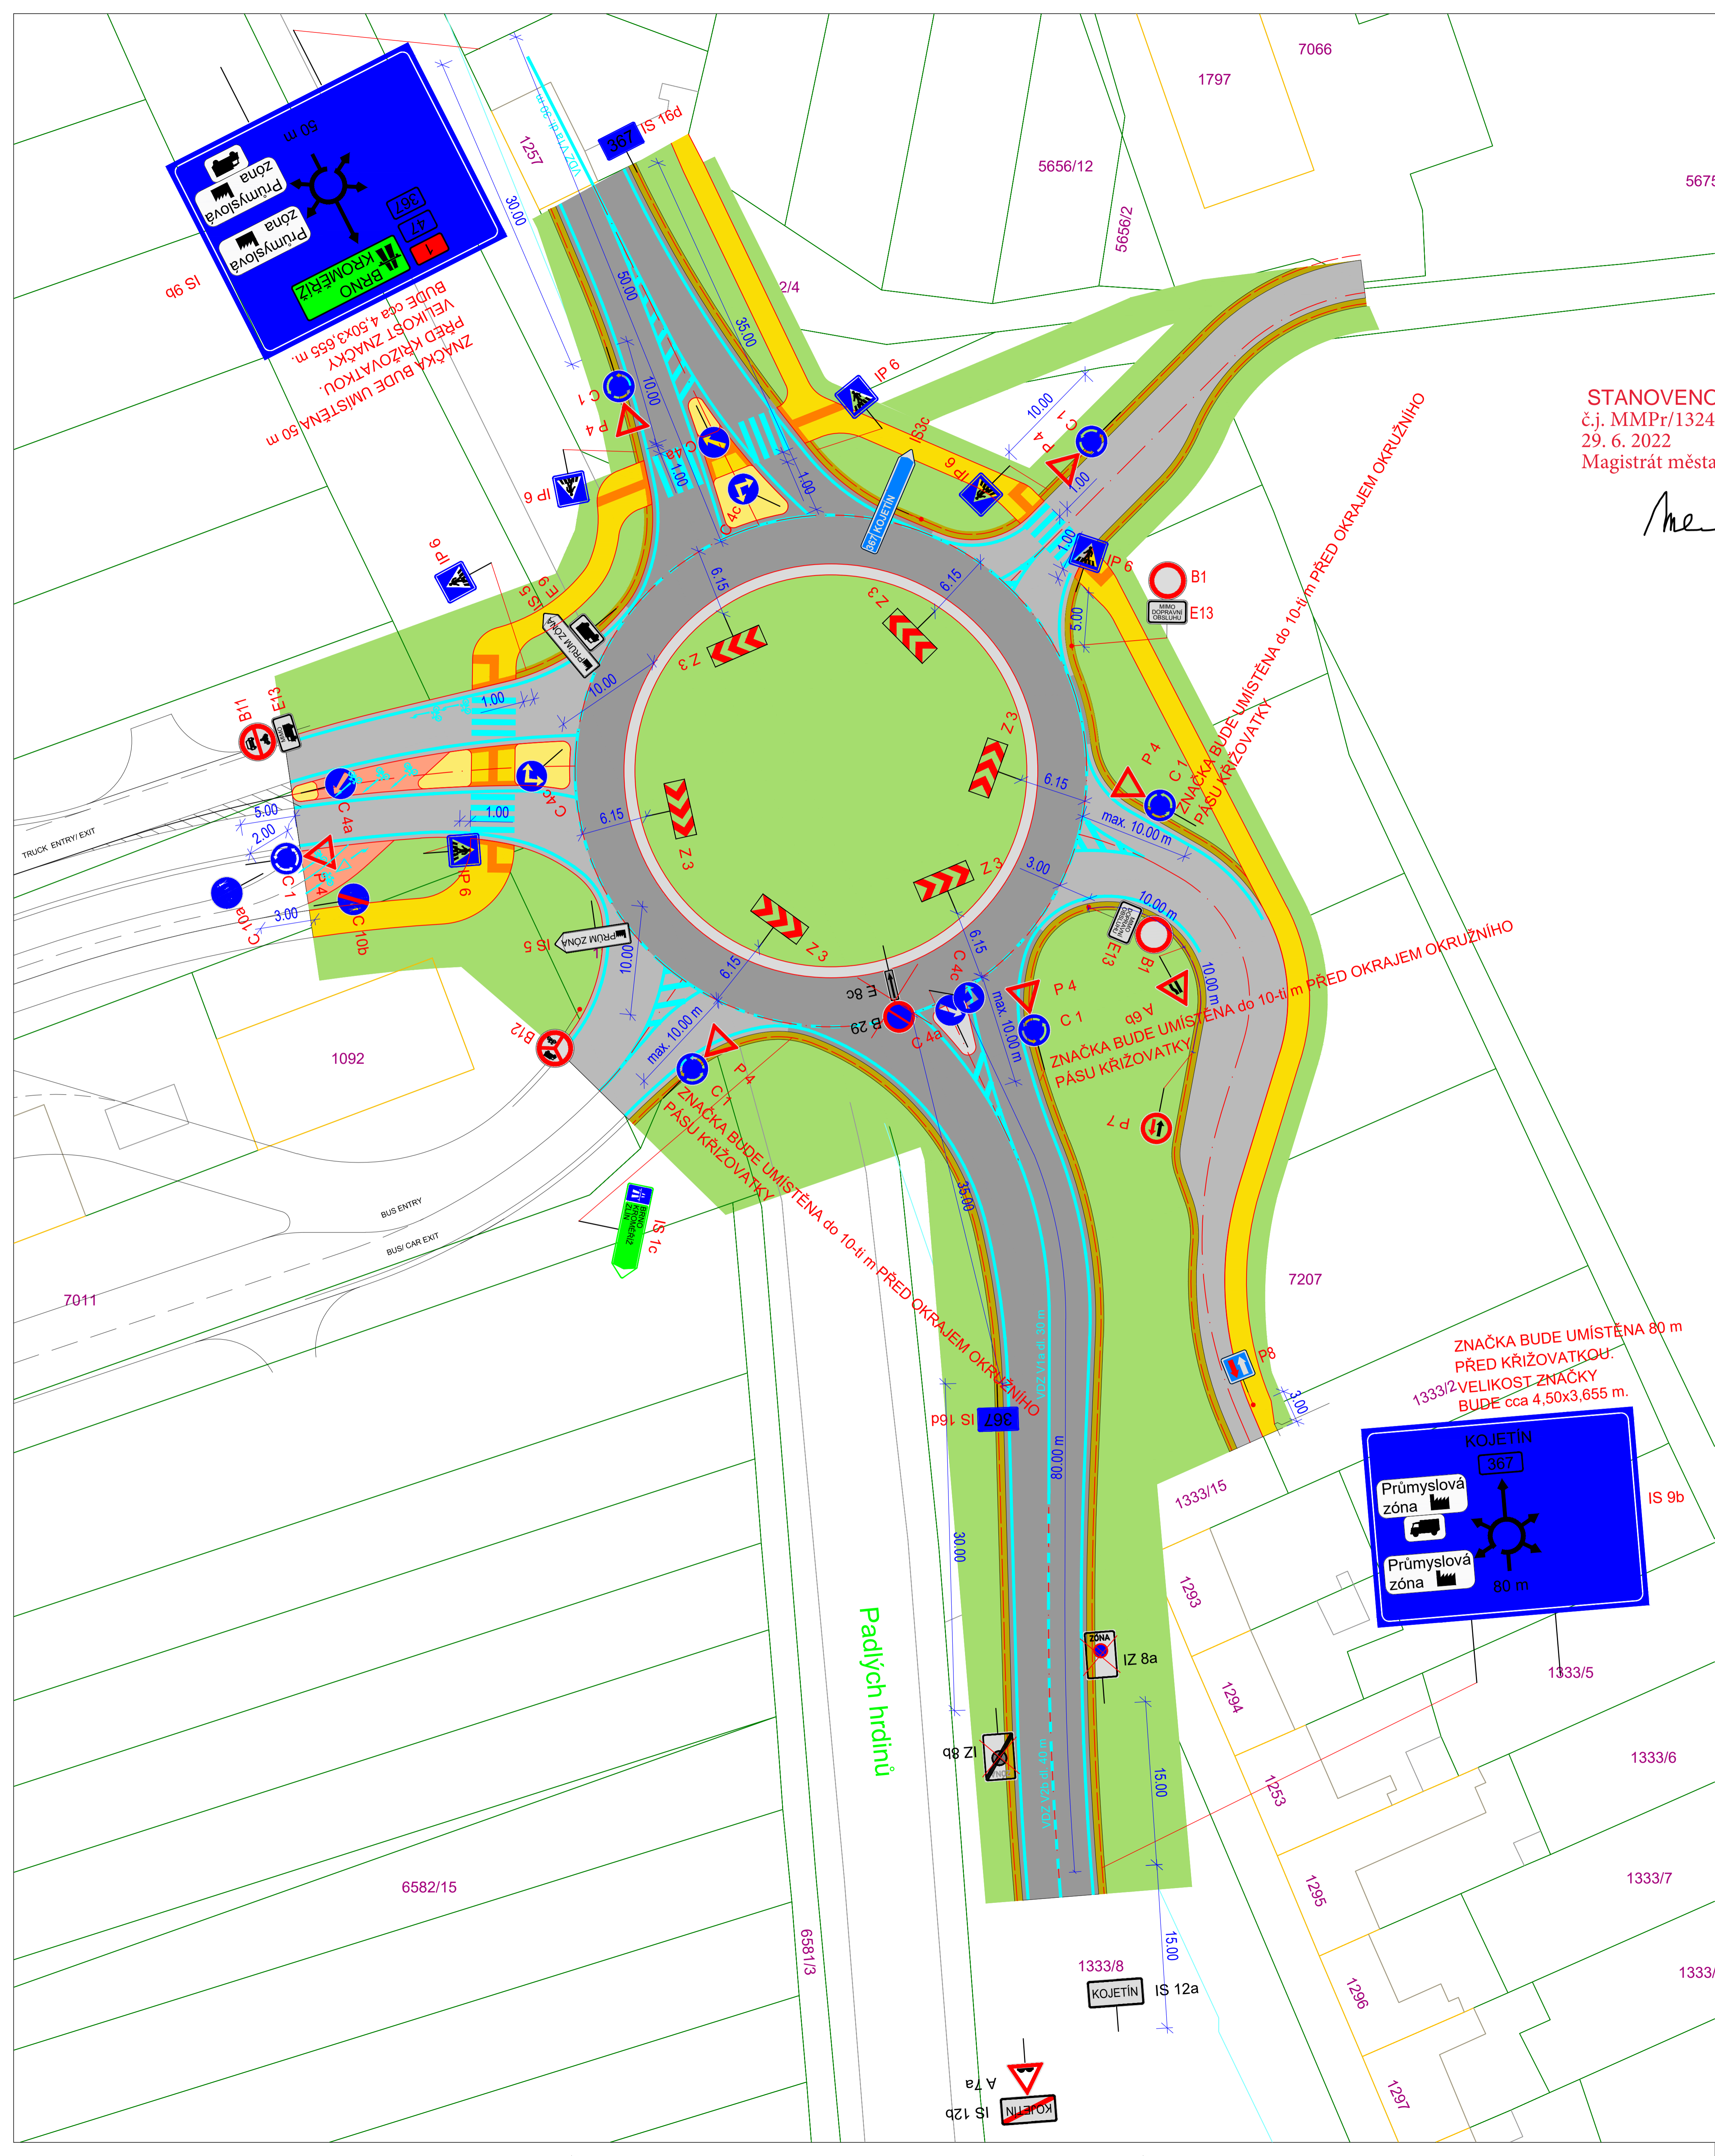

ZNAČKA BUDE UMÍSTĚNA 50 m PŘED KŘÍŽOVATKOU. VELIKOST ZNAČKY BUDE cca 4,50x3,655 m.

ZNAČKA BUDE UMÍSTĚNA DO 10-ti m PŘED OKRAJEM OKRUŽNÍHO PASU KŘÍŽOVATKY

ZNAČKA BUDE UMÍSTĚNA 80 m PŘED KŘÍŽOVATKOU. VELIKOST ZNAČKY BUDE cca 4,50x3,655 m.

Padělých hrdinů