


MK Č. Drahovského, Přerov

- DZ č. IP 12 „Vyhrazené parkoviště“ doplněné o symbol 225 „Osoba na invalidním vozíku“
- VDZ č. V 10f „Vyhrazené parkoviště pro vozidlo přepravující osobu těžce postiženou nebo osobu těžce pohybově postiženou“
- „Dopravní značení bude provedeno dle TP 65 a TP 133“

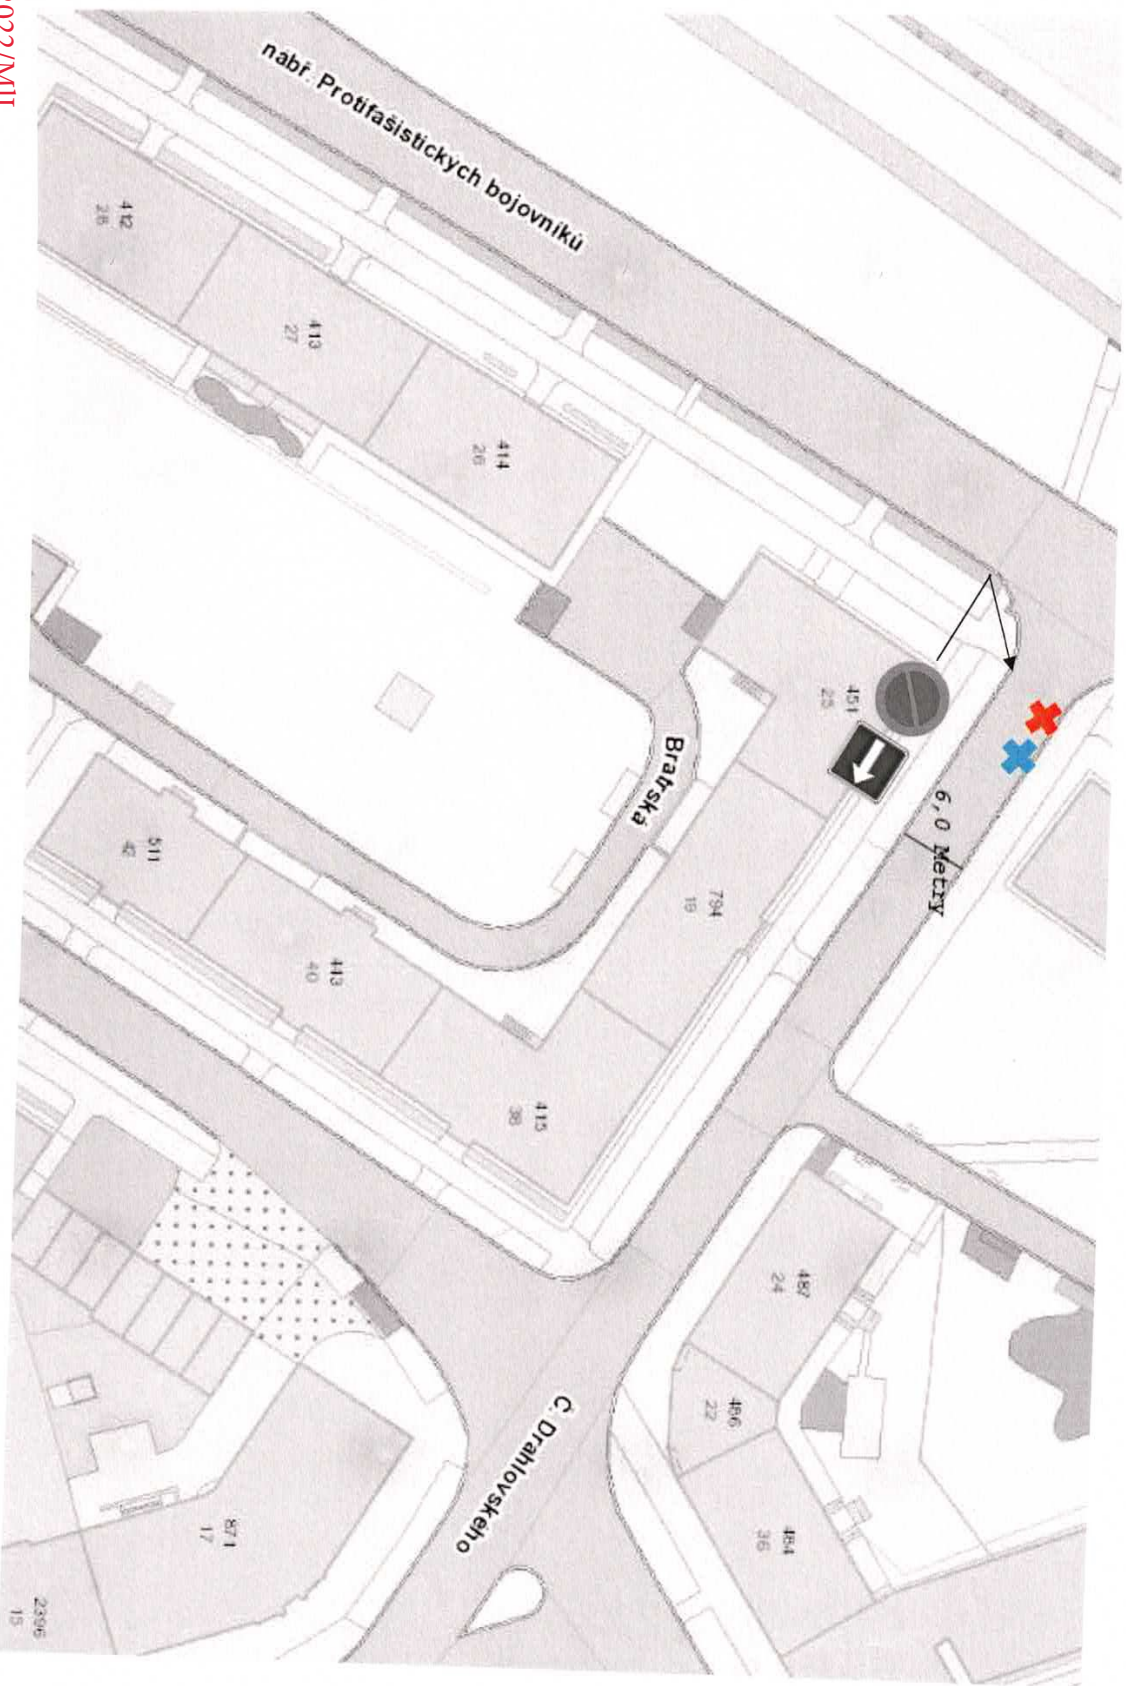

STANOVENO

č.j. MMPr/128677/2022/MIH

24. 6. 2022

Magistrát města Přerova

*Mes*