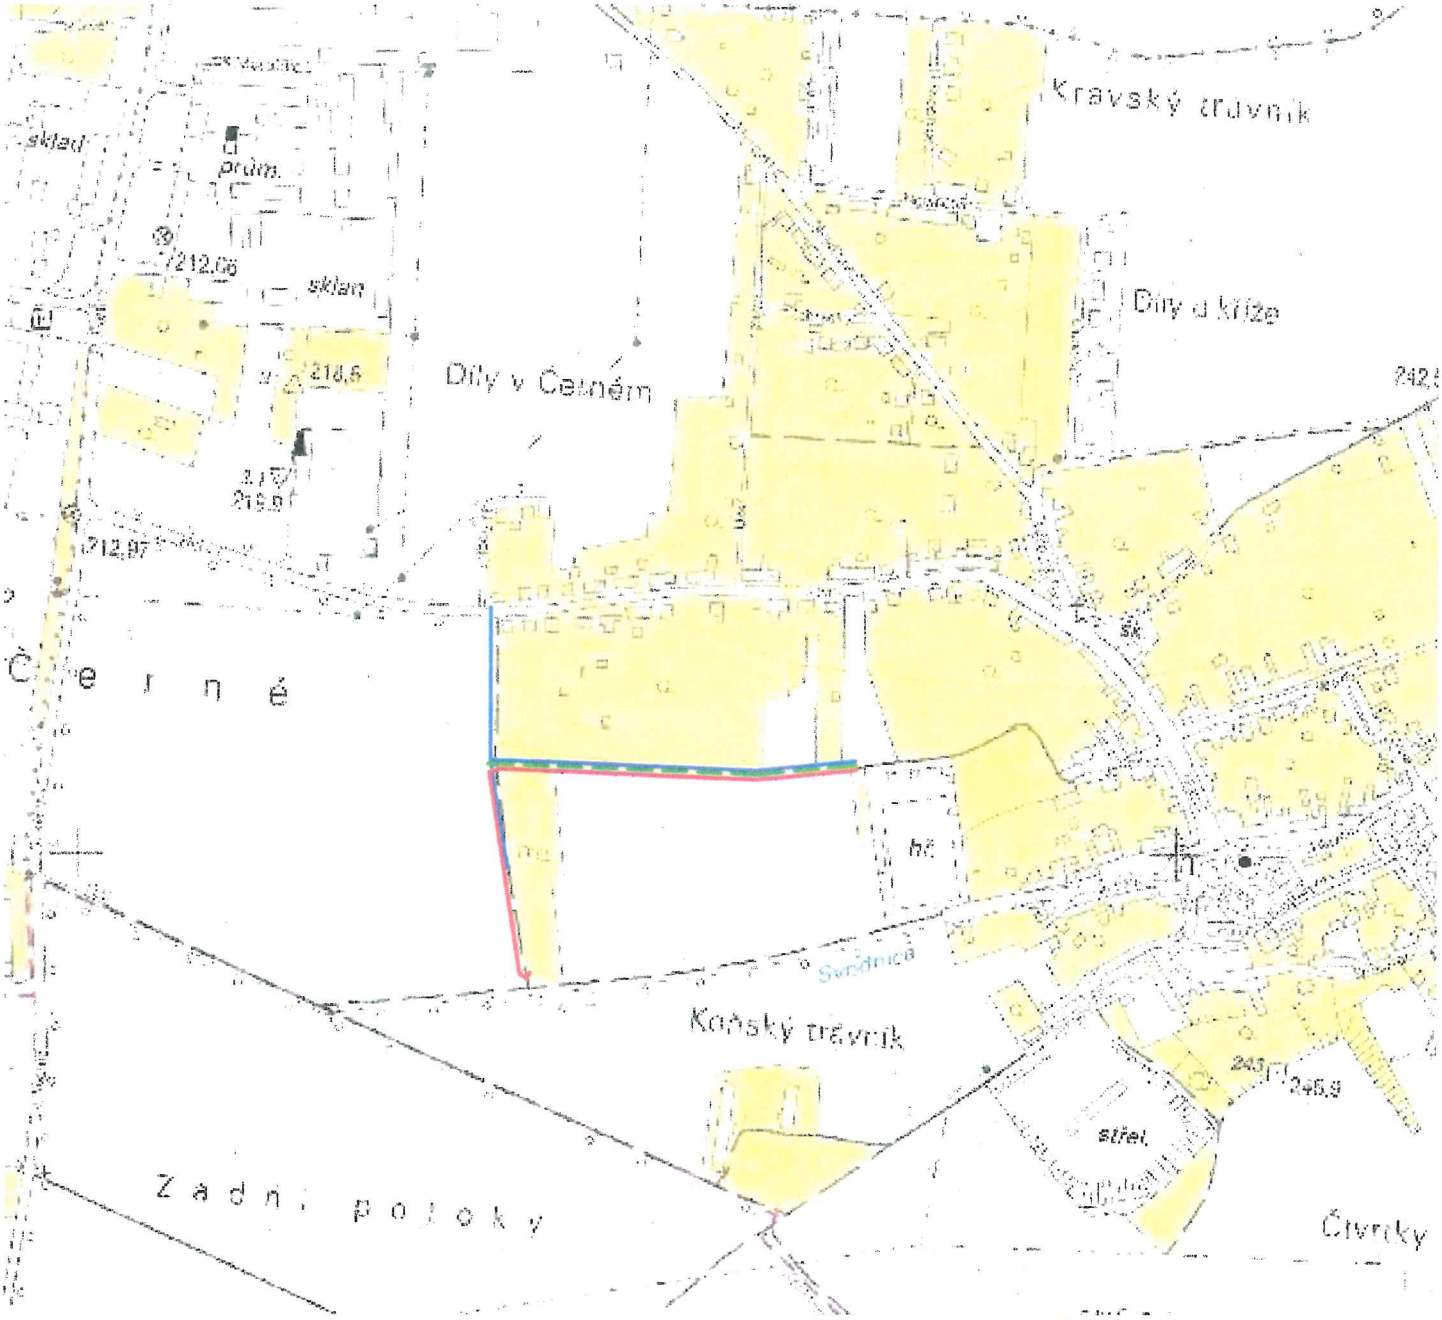

LEGENDA:

- KANALIZACE SPLAŠKOVÁ
- KANALIZACE DEŠŤOVÁ
- VODOVOD

Ing. PETR KUDA autorizovaný inženýr pro vodohospodářské stavby ČKAIT 1200100

N

ZODPOVĚDNÝ PROJEKTANT	JOSEF KRAMPLA	**JOSEF KRAMPLA** VESELÍČKO č.p. 246 751 25 VESELÍČKO Tel.: 732 333 272 IČO: 731 17 536, DIČ: CZ7506095685
STAVEBNÍK:	Bc. ŠTĚPÁN ROŽEK Hlavní 55/50, Přerov VI-Újezdec, 750 02 Přerov	DATUM: 10/2021 — STUPEŇ PD: DpSP
MÍSTO:	K.Ú. ÚJEZDEC U PŘEROVA	
PROJEKT:	**KANALIZACE A VODOVOD PŘEROV VI ÚJEZDEC - VÝCHOD I**	ZAKÁZKA: 19/21 — KOPIE Č.: 1
PŘÍLOHA:	SITUAČNÍ VÝKRES ŠIRŠÍCH VZTAHŮ C.1	FORMÁT: 1 A4 — MĚŘÍTKO: