
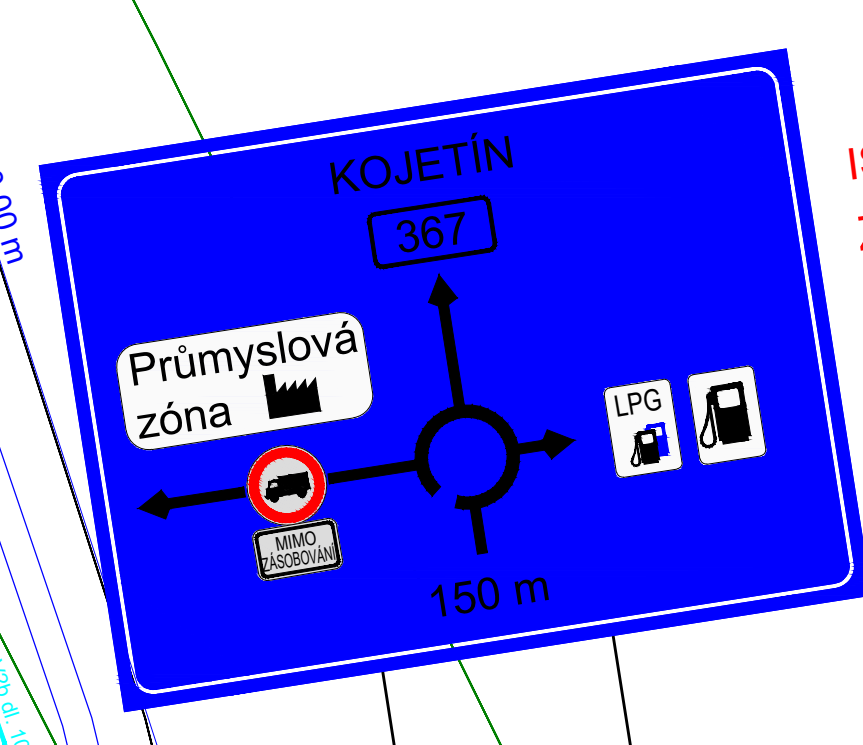
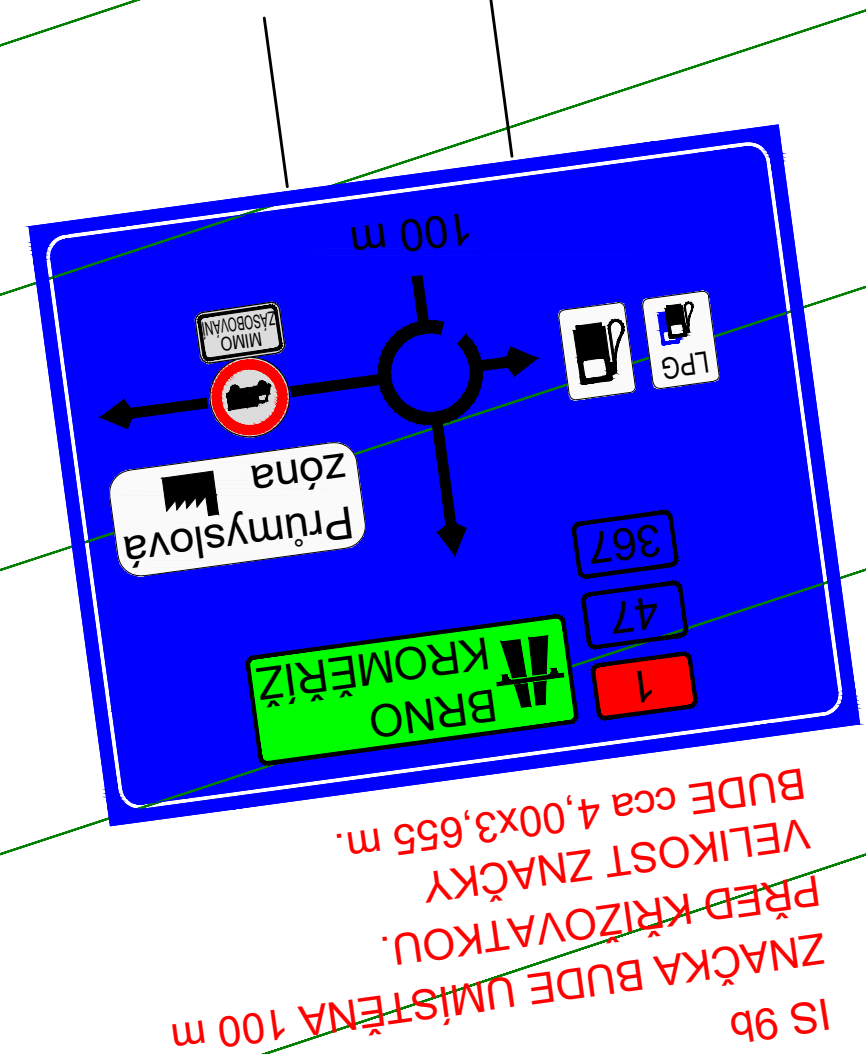


STANOVENO
č.j. MMP/168026/2022/MII
15. 8. 2022
Magistrát města Přerova

me

 

NOVÉ UMÍSTĚNÍ SDZ ZAČÁTKU A KONCE OBCE (SDZ IS12a a IS12b s A7a)

ZNAČKA BUDE UMÍSTĚNA DO 104 m PŘED OKRAJEM OKRUŽNÍHO PASU KŘIŽOVATKY

ZNAČKA BUDE UMÍSTĚNA DO 104 m PŘED OKRAJEM OKRUŽNÍHO PASU KŘIŽOVATKY

ZNAČKA BUDE UMÍSTĚNA DO 104 m PŘED OKRAJEM OKRUŽNÍHO PASU KŘIŽOVATKY

MÍSTO NÁPOJENÍ NA STÁVAJÍCÍ VDZ V 2a

B20a "70" ZNAČKA BUDE UMÍSTĚNA 200 m PŘED KŘIŽOVATKOU

LEGENDA

LEGENDA KN

<p>AKCIANT: Accolade</p> <p>GENÉRALNÍ PROJEKTANT: GOLDBECK</p> <p>PROJEKTANT PRŮJEKTANT: RotaGroup</p> <p>PROJEKTANT PRŮJEKTANT: ING. JAR. JERŮŠ, Ph.D.</p> <p>OBJEKT: PRŮMYŠLOVÝ PARK KOJETÍN OKRUŽNÍ KŘIŽOVATKA JIH</p> <p>STAVBA: STAVOVÁNÍ MÍSTNÍ ÚPRAVY SITUACE DOPRAVNÍHO ZNAČENÍ</p> <p>STAVBA: STAVOVÁNÍ MÍSTNÍ ÚPRAVY SITUACE DOPRAVNÍHO ZNAČENÍ</p>
<p>ČÍSLO: BR22-RTG-SW-XX-M2-DRE-0003</p> <p>ČÍSLO: BR22-RTG-SW-XX-OR-DRE-10102</p>	<p>ČÍSLO: 02</p> <p>ČÍSLO: 04/0022</p>	<p>ČÍSLO: 02</p> <p>ČÍSLO: 04/0022</p>